

Képviselő-testületi előterjesztés

Előterjesztő: **Harangi Sándor osztályvezető**

Tárgy: **Hajdú Nemzeti Lovasközpont kialakítása Hajdúböszörményben**

Ügyintéző: **Gajdán Viktor**

Iktatószám: **K/513- /2019**

Melléklet: **1. sz. melléklet: A lovas központ kialakításának koncepció tervei**

Feladatot jelent: **Kiss Attila polgármester
Harangi Sándor osztályvezető
Nyakas Tibor osztályvezető**

Véleményező bizottság
**Gazdasági, Fejlesztési és Környezetvédelmi Bizottság
Pénzügyi Ellenőrző és Mezőgazdasági Bizottság
Népjóléti, Ifjúsági és Sportbizottság**

Bizottsági elnök
**Bertalan János
Kovács Attila
Czeplédi János**

Egyéb véleményező szerv: -

Törvényességi véleményezésre benyújtás időpontja: **2019. november 12.**

Törvényességi ellenőrzést végezte: **Dr. Molnár Szabolcs János**

2019. 11. 12.

Látta: **Koláné Dr. Markó Judit jegyző**

Egyéb meghívottak: -

NYILVÁNOS/ZÁRT ÜLÉS



Hajdúböszörményi Polgármesteri Hivatal
Városfejlesztési Osztály Vezetőjétől
4220 Hajdúböszörmény, Bocskai tér 1.
(52) 563-200 Fax: (52) 563-252
www.hajduboszormeny.hu

Tisztelt Képviselő-testület!

Hajdúböszörmény Város Önkormányzata a Kinizsi téren található 7827/2 hrsz-ú, 2.5027 m² nagyságú ingatlanát, mely a városi lovas pályának is helyet biztosított, 2019. év elején értékesítette a Tungsram Ingatlan Kft. részére a Tungsram cégcsoport gyárbővítése érdekében. Az ingatlan értékesítésével párhuzamosan elindult annak a megvizsgálása is, hogy a városi lovas pálya milyen új helyszínre kerüljön.

Az egyeztetések során a lovas pálya új helyszíneként a Széchenyi István Mezőgazdasági és Élelmiszeripari Szakgimnázium, Szakközépiskola és Kollégium Radnóti M. utcai székhelye melletti beépítetlen üres terület merült fel. A kialakítandó új lovaspálya hasznosítása így bővíthet, hisz az újonnan kialakított lovas infrastruktúra bevonható a helyi lótenyésztés, lovaglás és lovaskultúra oktatásba is a Széchenyi iskola közreműködésével.

Az egyeztetések során önkormányzatunk kapcsolatba került Dallos Gyulával az Agrárminisztérium miniszteri biztosával is, aki a Kincsem Nemzeti Lovas Program megújításáért és végrehajtásáért felel. A Kincsem Nemzeti Lovas Program fő céljai, hét prioritása: a lovas infrastruktúra kiépítése, a lótenyésztés fejlesztése, a gyermekek lovas kultúra oktatásának szélesítése, a ló és lovassportok fejlesztése, a huszár és katonai hagyományok ápolása, a lovas turisztika és a lovasterápiás oktatás erősítése.

A miniszteri biztos úr a hajdúböszörményi új lovas pálya kialakításában további lehetőségeket látott, mely elképzelések túlmutatnak a fejlesztés városi léptékén, erősítve a beruházás térségi, országos jelentőségét, egy komplexebb feladatokat ellátó lovas központ kialakításával. Az új lovas központ térségi szinten a lovaskultúra oktatásának köznevelésbe történő bevezetésében töltene be fontos szerepet általános iskolai szinten a környező tankerületi központokkal, illetve óvodákkal együttműködve. A lovassport terén pedig országos szintű versenyek megtartására is alkalmas lenne az új lovarda.

A miniszteri biztos úr és a vele együtt dolgozó szakemberek ki is dolgoztak egy koncepciótervet a hajdúböszörményi Radnóti utcai helyszínre vonatkozóan, melyet az előterjesztés *1. sz. mellékleteként* csatoljuk. A lovasközpont egy mobil lelátókkal körbe vett nyitott versenypályából, egy fedett lovardából, istállókból, karámokból, kiszolgáló irodákból, tantermekből, gazdasági épületekből állna.

A lovas központ kialakításának koncepciójánál fontos szempont volt, hogy a lovas központ mellett megrendezésre kerülő rendezvények, traktorhúzó kupa, Hajdúsági Expo továbbra is megrendezésre kerülhessen.

Az elkészült koncepcióterv alapján önkormányzatunknak kellene elkészíttetnie a részletesebb tanulmányterveket, amellyel ezt követően lehetőség nyílna a miniszteri biztos úron keresztül további támogatást igényelni a kormánytól a beruházás megvalósítására. Amennyiben a beruházás támogatásban részesülne, úgy a további tervezési feladatok, a beruházás megvalósítása támogatásból valósulhatna meg, melyhez az önkormányzatnak a helyszínt szükséges biztosítania. Nagyságrendileg kb. 3 MrdFt értékű beruházás lenne a Hajdú Nemzeti Lovasközpont kialakítása.

Az önkormányzat részéről jelenleg megfinanszírozandó tanulmány terv elkészítésének költsége kb. nettó 7,88 MFt (bruttó 10.007.600 Ft) lenne. A tervezésbe helyi építészeket kívánnánk bevonni, akik közreműködnének a kormánybiztos úr építész, lovastechnológus szakértői csapatával.

A Kinizsi téri lovas pálya ingatlanát önkormányzatunknak 2019. év végéig teljesen át kell adni a Tungsram részére, így az új lovas központ kialakításáig, mely megvalósulása legalább további 1-2 év, addig meg kell vizsgálni, hogy a korábbi versenyek rendezvények ideiglenesen milyen helyszínen valósíthatóak meg.

Kérem a Tisztelt Képviselő-testületet, hogy szíveskedjen az előterjesztést megtárgyalni és a határozati javaslatot egyszerű többséggel elfogadni!

HATÁROZATI JAVASLAT

Hajdúböszörmény Város Önkormányzatának Képviselő-testülete a Magyarország helyi önkormányzatairól szóló 2011. évi CLXXXIX tv. 13.§ (1) bekezdés 1. pontjában biztosított feladatkörében és a 107. §-ában foglalt jogosultságánál fogva megtárgyalta a „Hajdú Nemzeti Lovasközpont kialakítása Hajdúböszörményben” című előterjesztést és az alábbi határozatot hozza:

1.

Hajdúböszörmény Város Önkormányzata támogatja, hogy a Kincsem Nemzeti Lovas Program részeként, az Agrárminisztérium felelős miniszteri biztosával együttműködve, Hajdúböszörményben egy térségi, országos szerepkörű Hajdú Nemzeti Lovasközpont kerüljön kialakításra.

Hajdúböszörmény Város Önkormányzata a Hajdú Nemzeti Lovasközpont kialakítására vonatkozóan a szükséges tanulmánytervet elkészítteti, melyhez bruttó 10.007.600 Ft forrást biztosít a 2019. évi költségvetése terhére.

A képviselő-testület felkéri polgármestert, hogy a lovasközpont kialakításának előkészítéséhez szükséges további egyeztetéseket, kormányzati megkereséseket folytassa le, és tájékoztassa annak eredményéről a képviselő-testületet.

Határidő: 2020. február 29.

Felelős: Harangi Sándor osztályvezető

Nyakas Tibor osztályvezető

Kiss Attila polgármester

szükséges tanulmánytervek
elkészíttetéséért

a szükséges forrás biztosításáért

a szükséges egyeztetések lefolytatásáért

2.


A képviselő-testület felkéri polgármestert, hogy az érintett szervezetekkel egyeztetve vizsgálják meg, hogy az új lovasközpont kialakításáig, az eddig rendszeresen megrendezett lovas események ideiglenesen milyen új helyszínen valósíthatóak meg.

Határidő: 2020. február 29.

Felelős: Kiss Attila polgármester


a szükséges egyeztetések lefolytatásáért

Hajdúböszörmény, 2019. november 12.

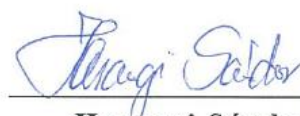


Harangi Sándor
Osztályvezető



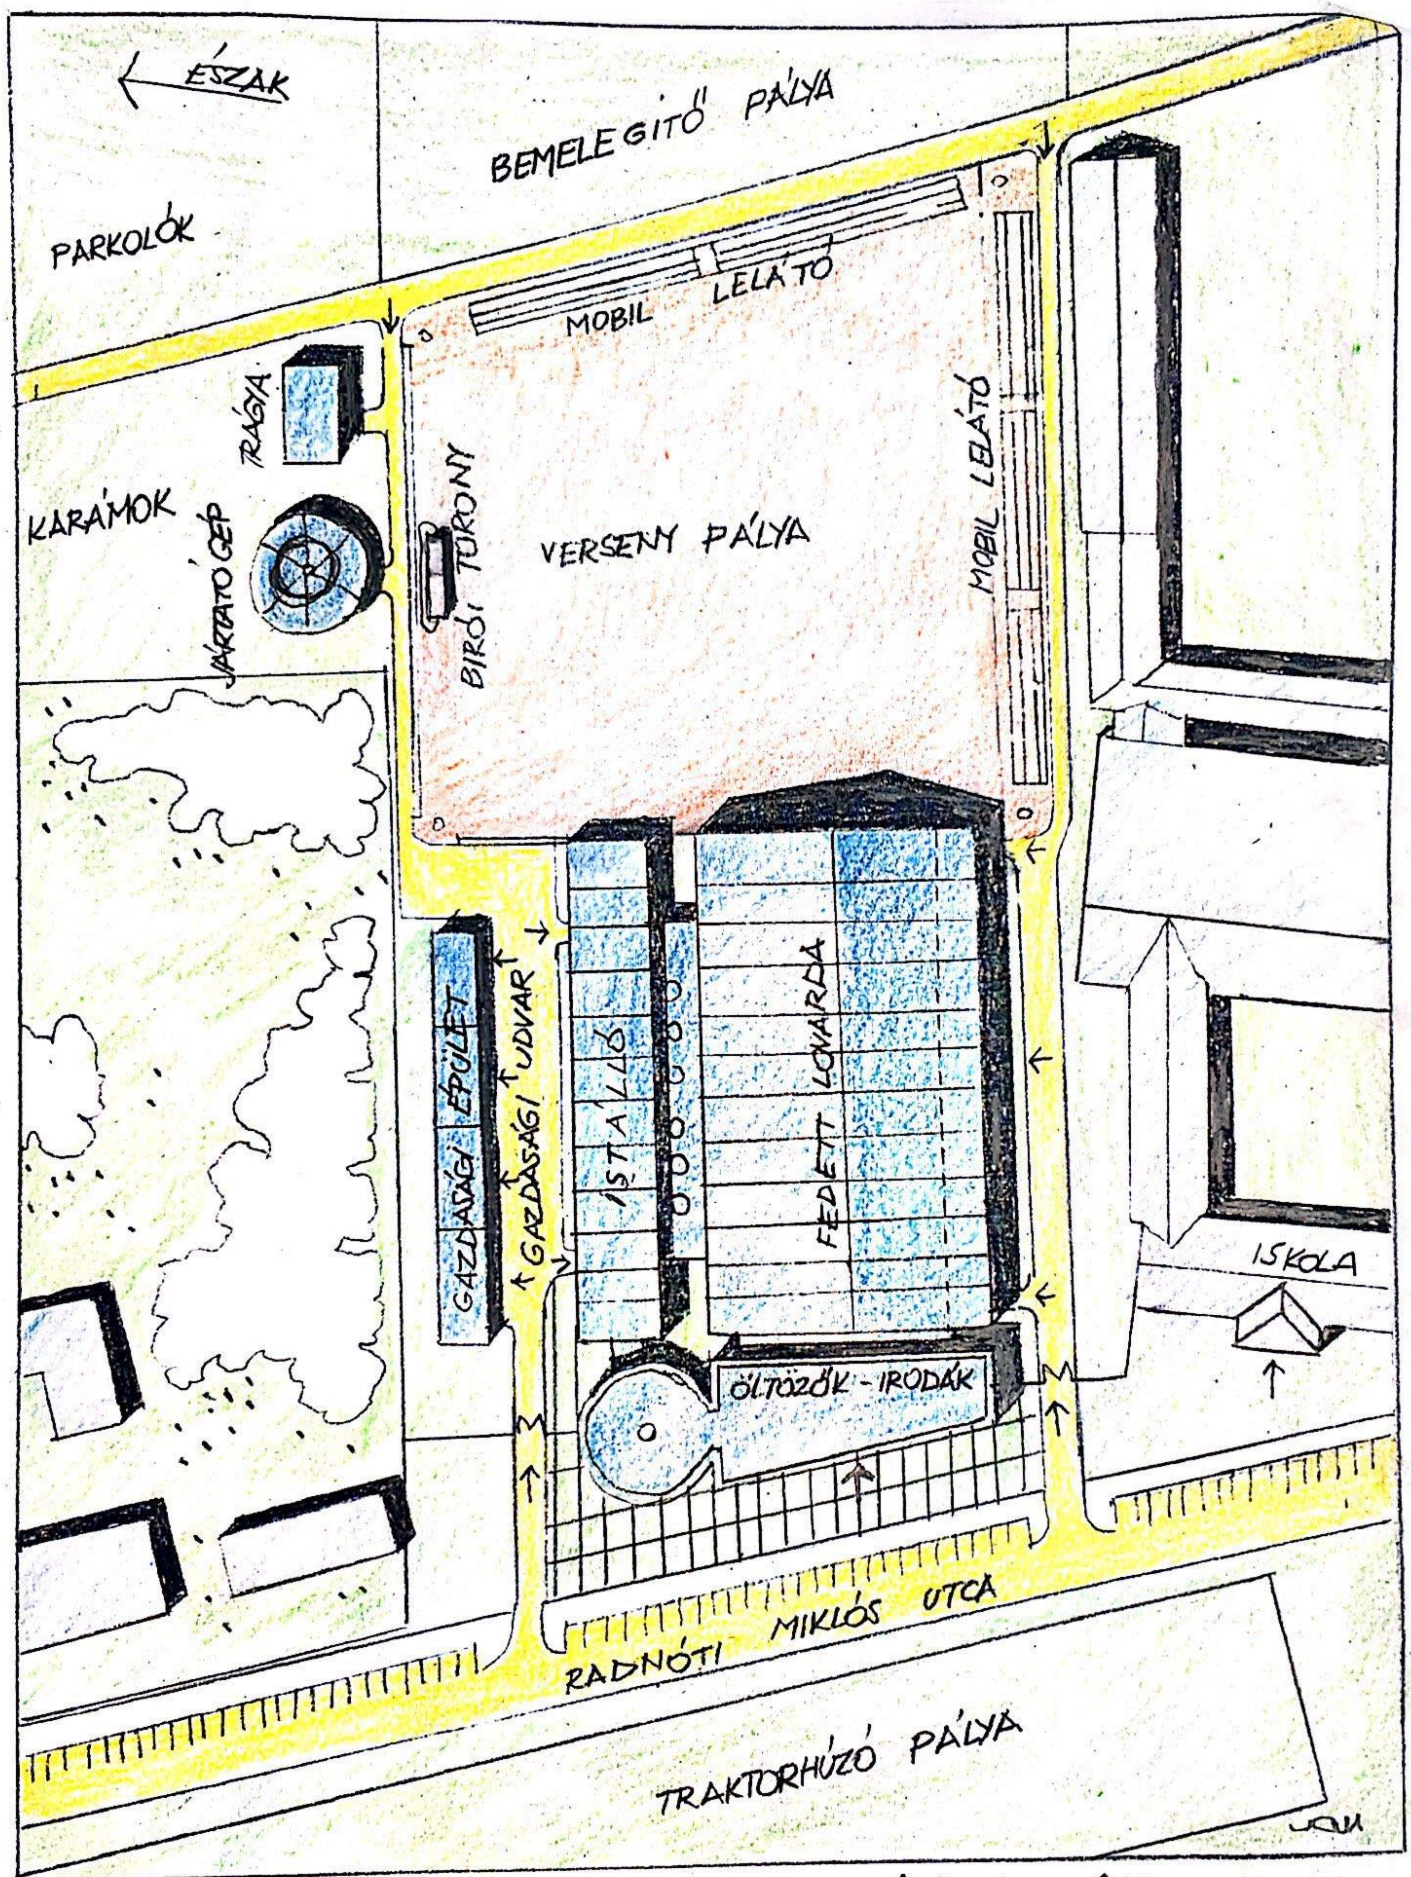

HAJDÚ - NEMZETI LOVASKÖZPONT
KONCEPCIÓ TERV
LAZAR ANTAL DLA. ÉPÍTÉSZ JMM
DALLOS GYULA LOVASTECHNOLÓGIA


HAJDÚBÖSZÖRMÉNY
HELYSZINRAJZ
M=1:1000
2019. SZÉPT. HÓ

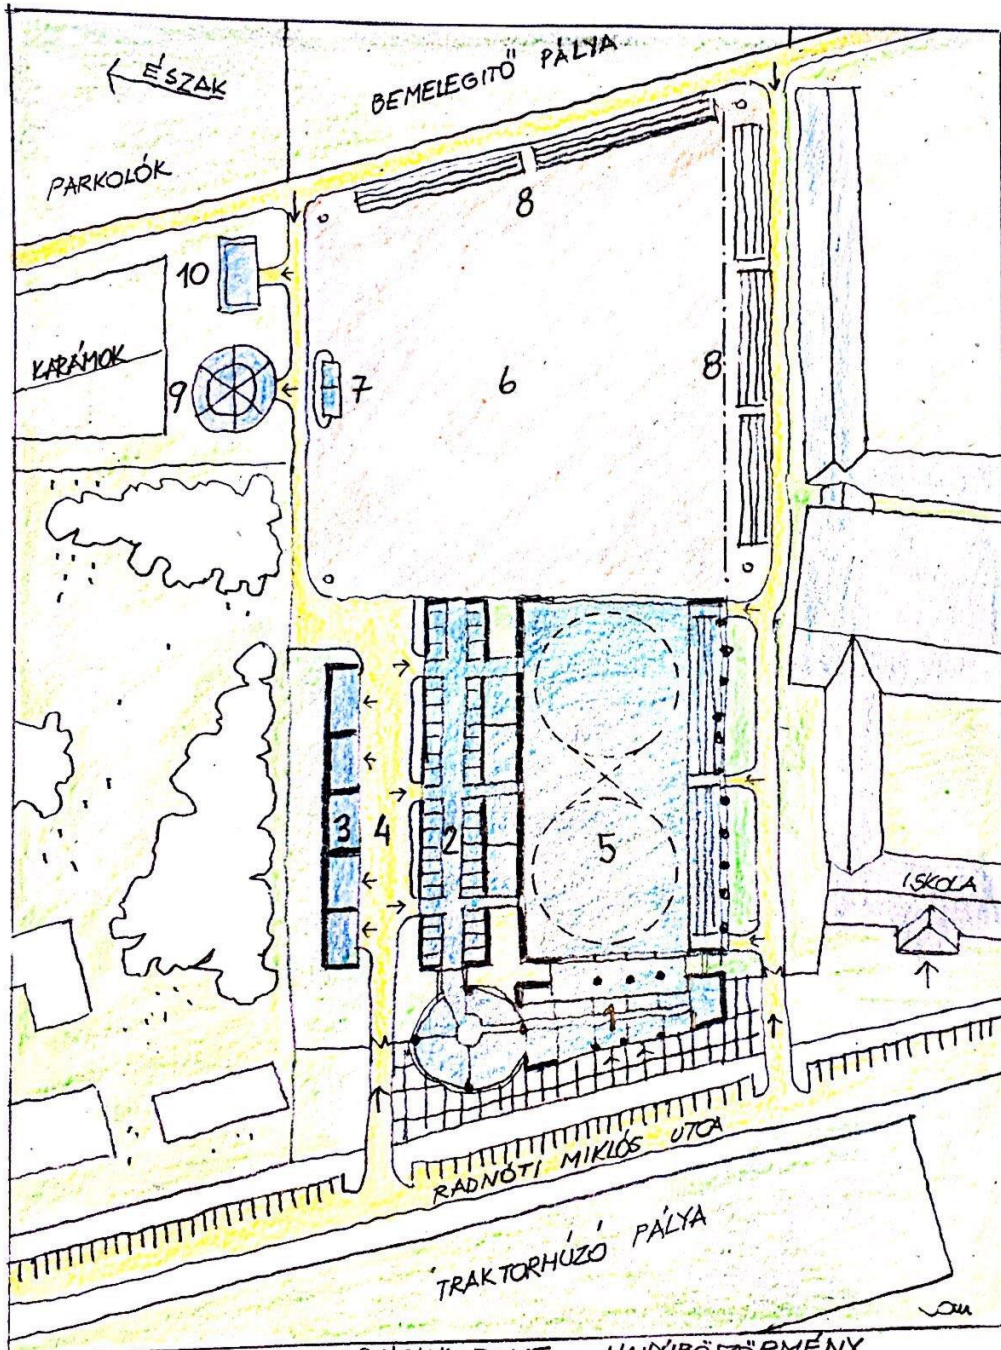

- ① ÖLTÖZŐK, IRODÁK, BÜFÉ
MUNKÁSSZÁLLÓ
- ② ISTÁLLÓ 50 LÓRA
- ③ GAZDASÁGI ÉPÜLET
SZALMA, SZÉNA, ZAB
GARÁZS, MŰHELY
- ④ GAZDASÁGI UDVAR
- ⑤ FEDETT LOVARDA
30/70 M, 200 FŐ NÉZŐ
- ⑥ VERSENYPÁLYA
- ⑦ BÍRÓI TORONY
- ⑧ MOBIL LELÁTÓ
- ⑨ JÁRTATÓ GÉP
- ⑩ TRÁGYA TÁROLÓ

HAJDÚ- NEMZETI LOVASKÖZPONT
KONCEPCIÓ TERV
LAZÁR ANITA DLA. ÉPÍTÉS
DALLOS GYULA LOVASTECHNOLÓGIA

HAJDÚBÖSZÖRMÉNY
ALAPRAJZ M=1:1000
2019. SZÉPT. HÓ

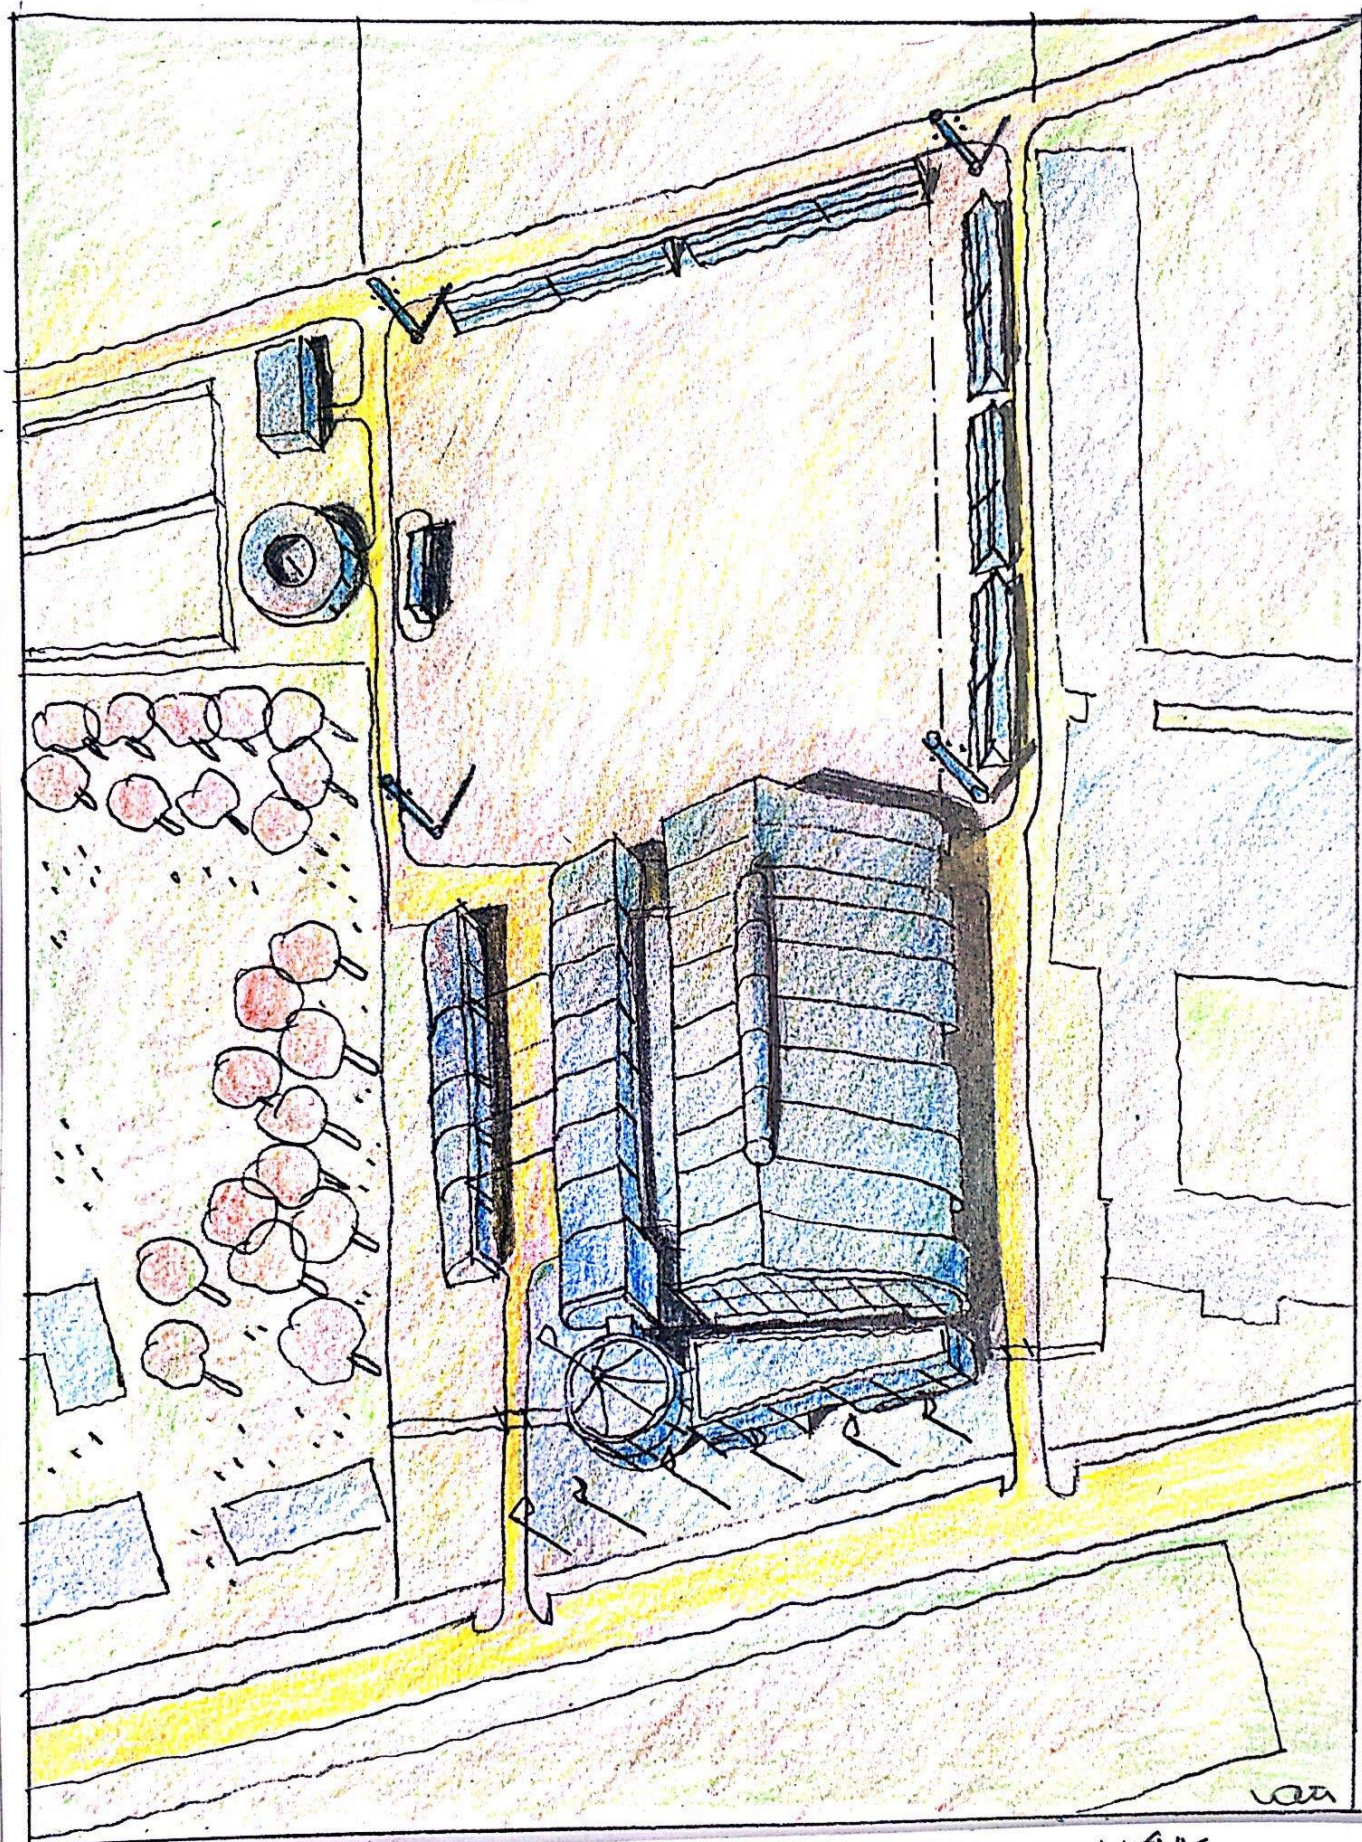

HAJDÚ - NEMZETI LOVASKÖZPONT HAJDÚBÖSZÖRMÉNY
KONCEPCIÓ TERV
LAZAR ANTAL DLA ÉPÍTÉSZ V.M.
DALLOS GYULA LOVASTECHNOLÓGIA

TÁVLATI KÉP
2019. SZEPT. HO